

FRÜHJAHR 2025  
BAD ENDORF

# im detail.

GRUNDRIFFE I MATERIALIEN I MÖBLIERUNG



Perfektion.  
Bis **ins detail.**

# Wohnen der Zukunft

---

## Wie wohnen wir in Zukunft?

Unsere Gesellschaft verändert sich – innovative Ideen, technologische Neuentwicklungen und aktuelle Trends verändern das Altbekannte und stellen uns vor neue Herausforderungen. Die Anforderungen an das neue Wohnen sind vielfältig und vor allem: individuell. Wir wollen Antworten auf die Frage geben, wie wir in Zukunft wohnen – indem wir Wohnraum schaffen, der so individuell ist, dass Menschen in allen Lebenssituationen darin ein Zuhause finden.


In Bad Endorf entwickeln wir diesen Ort, der verschiedenen Bedürfnissen und Menschen gerecht wird: Paaren, die eine Heimat für ihre zukünftige Familie suchen, älteren Menschen, die die Verantwortung für Haus & Garten abgeben möchten oder jungen Menschen, die Urbanität und die Freiheit des ländlichen Lebens verbinden wollen.

## Urban. Individuell. Innovativ.

Wir verknüpfen die Vorteile urbanen Wohnens mit der ländlich-ruhigen Lage des Standorts. Hier findet jeder das Zuhause, das er sich wünscht – dank unterschiedlicher und ganz individuell gestaltbarer Wohneinheiten. Innovative Baukonzepte runden das Projekt ab – das Projekt **leben.** in Bad Endorf geht als Vorbild voran und entsteht in einer ganz neuen Art des Bauens: dual.

# leben. bis ins detail.

---

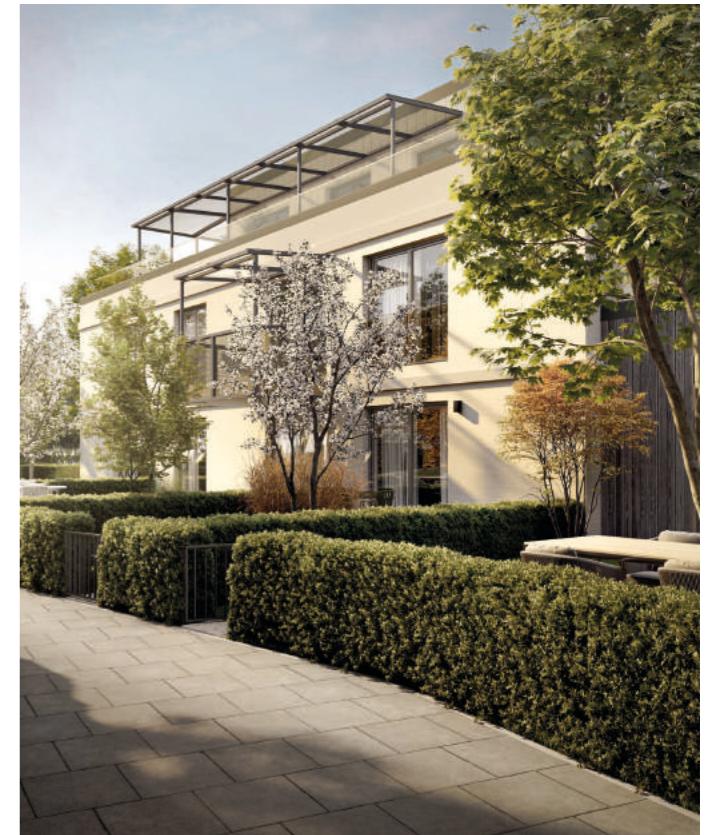

Im Herzen Bad Endorfs entwickelt das Chiemgauer Familienunternehmen brüderl. ein neues Wohnprojekt: In der Jahnstraße entstehen in zwei Gebäuden 40 Wohneinheiten, die Singles, Paaren und Familien ein Zuhause bieten. Die durchdachten Wohnungen variieren zwischen 43 m<sup>2</sup> und 153 m<sup>2</sup> und lassen keine Wünsche offen: Die Vielfalt an Wohnungstypen reicht von gemütlichen Appartments, charmanten Maisonette-Wohneinheiten, mehrgeschossigen Townhouses bis hin zu großzügigen Penthouse-Wohnungen. Eine parkähnliche Begrünungbettet die beiden Gebäude in das ca. 4.500 m<sup>2</sup> Grundstück ein. Alle Wohneinheiten haben einen Garten, eine Terasse oder einen Balkon und für die Kinder wird ein öffentlicher Abenteuerspielplatz entstehen.


Das Ensemble zeichnet sich durch formschöne und zeitlose Geometrie aus – und bewahrt durch die abwechslungsreiche Architektsprache eine Leichtigkeit mit Wohlfühlatmosphäre.

Mit unseren Projekten wollen wir Wohlfühl-Orte schaffen. Entscheiden Sie sich bei Ihrer Möblierung für eine unserer Design-Linien: GOLD oder GOLD PLUS. Beide Designlinien vereint der Fokus aufs Wesentliche, ein hoher Designanspruch, und hochwertigste Materialien. Beide Designlinien bieten Ihnen die Möglichkeit, Ihre Möblierung nach vorausgesuchten Mustern zusammenzustellen – für ein Zuhause ganz nach Ihren Wünschen. Vervollständigt wird jede Küche mit hochwertigen Elektrogeräten von Bosch/Siemens, wie beispielsweise einem Kochfeld mit integriertem Dunstabzug.

## GOLD

Die Designlinie GOLD überzeugt durch zeitlose Zurückhaltung.

GOLD konzentriert sich auf das Wesentliche. Der Fokus liegt auf einer klaren Formensprache und zurückhaltenden Farben. Die pflegeleichten Fronten und der robuste Silestone der Arbeitsplatte in hellen Farben fügen sich zu einem stimmigen Gesamtbild. Highlights setzen die bewusst gewählten Elemente im Holz-Look und die schwarzen Armaturen und Griffe.

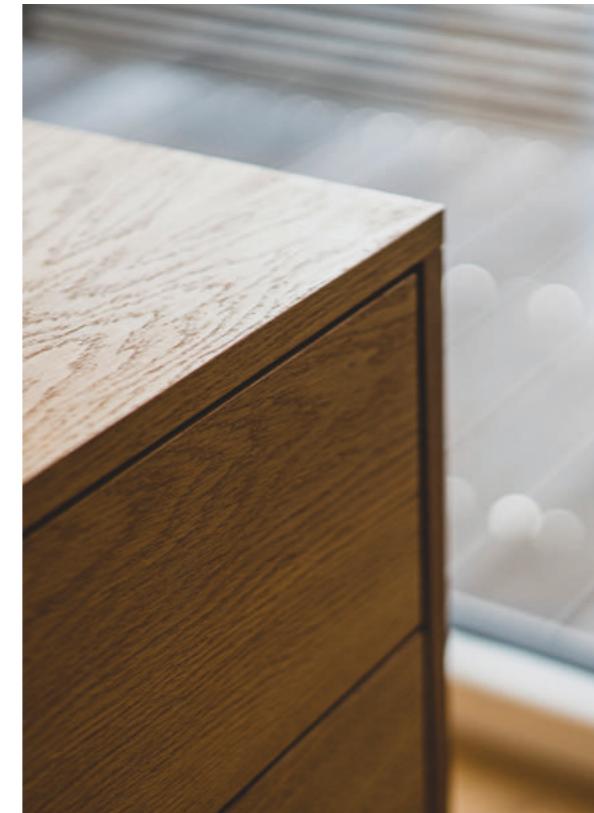

## GOLD PLUS

Die Upgrade-Designlinie GOLD PLUS überzeugt durch warme Farben und natürlichen Materialien.

Die Designlinie GOLD PLUS ist designorientiert und bedingungslos Qualitätsbewusst. Sie zeichnet sich durch warme Farben aus und setzt mit der Kombination aus einer Arbeitsplatte aus Naturstein – wahlweise auch in schwarz – und Echtholz-Fronten auf natürliche Materialien.

Jede Wohnung wird zudem mit hochwertigen und stilvollen Einbaumöbeln aus unserer hauseigenen brüderl.-Möbel-Manufaktur ausgestattet. Eine dem Grundriss angepasste Einbauküche, hochfunktionale Einbauschränke mit verschiedenen Systemen zur Kleideraufbewahrung und optionaler Beleuchtung sowie ein Waschtisch-Möbel mit Spiegelpaneel machen das Projekt einzigartig und untermauern unseren Claim: ganz. oder gar nicht.

## individuell hochwertig stilvoll



## Daten & Fakten

### Lage des Baugrundstücks:

Das Baugrundstück befindet sich in Bad Endorf, Flurnummer 192, Gemarkung Bad Endorf

### Beschreibung der Konstruktion:

Das Gebäude wird in Holz-Hybrid-Bauweise und in Anlehnung an den KFW-40-Standard erstellt.

### Rahmentermine:

Baubeginn: Frühjahr 2023  
Fertigstellung: Frühjahr 2025

### Energieträger:

Die Wohnanlage wird von der brüderl Energie Bad Endorf Jahnstraße GmbH & Co. KG mit Wärme und Strom versorgt. Erzeugt werden diese mittels PV-Anlagen, sowie einer Luftwärmepumpe.

### Baugesund Zertifikat:

Die Errichtung des Objekts unterliegt einem Prüfprogramm zur Reduzierung von Schadstoffen in der Raumluft. Neben der Bewertung schadstoffrelevanter Produkte mittels anerkannter Baustoffkennzeichnungen oder Prüfverfahren findet eine repräsentative Anzahl von Raumluftuntersuchungen statt.

### Projektdaten:

Die insgesamt 40 Wohneinheiten sind auf zwei Gebäude aufgeteilt: Haus 1 verfügt über 18 Wohneinheiten, Haus 2 über 22 Wohneinheiten.

Grundstücksgröße: 4.577 m<sup>2</sup>

Geschossfläche Gebäude: ca. 3.712 m<sup>2</sup>

Umbauter Raum Gebäude und Tiefgarage: ca. 25.524 m<sup>3</sup>

Wohnfläche: ca. 3.581 m<sup>2</sup>



Weitere Informationen unter:  
[www.brüderl-leben-bad-endorf.de](http://www.brüderl-leben-bad-endorf.de)



**Wer die Perspektive ändert,  
sieht die Dinge in einem ganz anderen Licht.**

KARL FRIEDRICH SCHINKEL  
BAUMEISTER, ARCHITEKT & STADTPLANER






brüderl. | 11

**HAUS 1**

**WOHNUNG 01**


Geschoss	EG
Nutzfläche	68,42 m <sup>2</sup>
Wohnfläche (n. WoFlV)	62,65 m <sup>2</sup>
Bad/WC	7,93 m <sup>2</sup>
Diele	4,67 m <sup>2</sup>
Garderobe	5,17 m <sup>2</sup>
Kochen	8,04 m <sup>2</sup>
Schlafen	15,59 m <sup>2</sup>
Wohnen/Essen	19,32 m <sup>2</sup>
Terrasse (25%)	1,93 m <sup>2</sup>
Möblierung (inkl., brutto)	36.900 €
<b>Gesamtpreis</b>	<b>495.000 €</b>

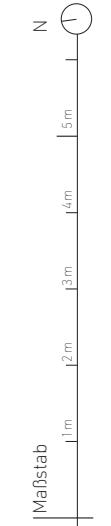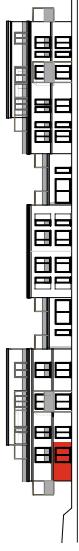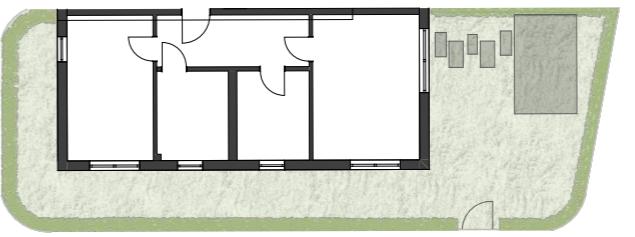

## HAUS 1

### WOHNUNG 02

Geschoss	EG
Nutzfläche	55,76 m <sup>2</sup>
Wohnfläche (n. WoFIV)	49,99 m <sup>2</sup>
Absittelraum	2,15 m <sup>2</sup>
Bad / WC	4,89 m <sup>2</sup>
Diele	3,81 m <sup>2</sup>
Schlafen	13,03 m <sup>2</sup>
Wohnen/ Essen/ Kochen	24,18 m <sup>2</sup>
Terrasse (25%)	1,93 m <sup>2</sup>
Möblierung (inkl., brutto)	35.500 €
<b>Gesamtpreis</b>	<b>395.000 €</b>


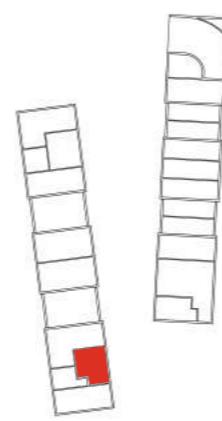


brüderl. | 12

## HAUS 1


### WOHNUNG 03

Geschoss	EG
Nutzfläche	86,32 m <sup>2</sup>
Wohnfläche (n. WoFIV)	80,55 m <sup>2</sup>
Absittelraum	7,03 m <sup>2</sup>
Bad / WC	10,94 m <sup>2</sup>
Büro	5,08 m <sup>2</sup>
Diele	6,72 m <sup>2</sup>
Garderobe	16,76 m <sup>2</sup>
Schlafen	32,09 m <sup>2</sup>
Wohnen/ Essen/ Kochen	
Terrasse (25%)	1,93 m <sup>2</sup>
Möblierung (inkl., brutto)	35.800 €
<b>Gesamtpreis</b>	<b>609.000 €</b>

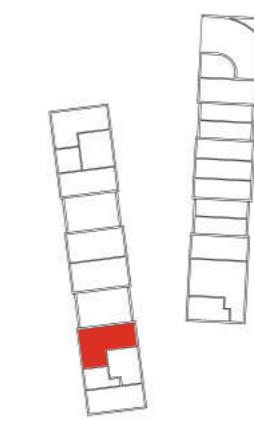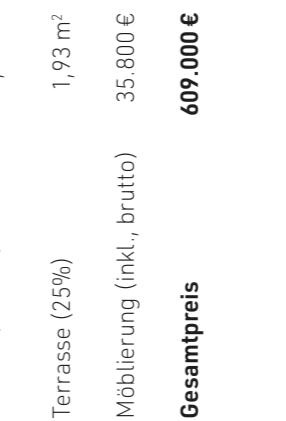

brüderl. | 13

Maßstab 1:100 N

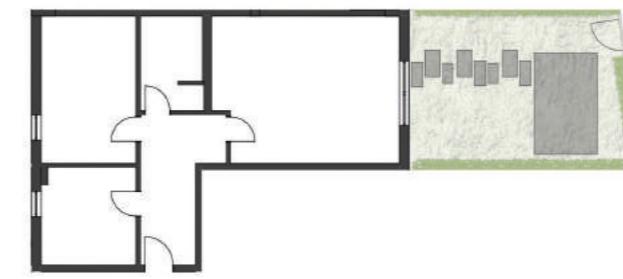

Maßstab 1:100 N

## HAUS 1

### WOHNUNG 04

#### Geschoss

Nutzfläche 66,72 m<sup>2</sup>

Wohnfläche (n. WoFIV) 63,72 m<sup>2</sup>

Bad/WC 7,93 m<sup>2</sup>

Garderobe 9,84 m<sup>2</sup>

Kochen 8,04 m<sup>2</sup>


Schlafen 15,59 m<sup>2</sup>

Wohnen/ Essen 19,32 m<sup>2</sup>

Balkon 50% 3,00 m<sup>2</sup>

Möblierung (inkl., brutto) 36.900 €

**Gesamtpreis** 499.000 €

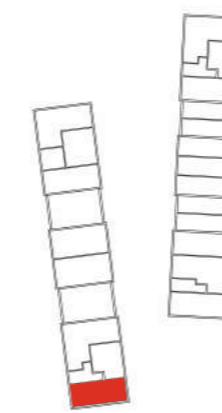

## HAUS 1

### WOHNUNG 05

#### Geschoss

Nutzfläche 54,06 m<sup>2</sup>

Wohnfläche (n. WoFIV) 51,06 m<sup>2</sup>

Abstellraum 2,15 m<sup>2</sup>

Bad/WC 4,89 m<sup>2</sup>

Diele 3,81 m<sup>2</sup>


Schlafen 13,03 m<sup>2</sup>

Wohnen/ Essen / Kochen 24,18 m<sup>2</sup>

Balkon (50%) 3,00 m<sup>2</sup>

Möblierung (inkl., brutto) 35.500 €

**Gesamtpreis** 409.000 €

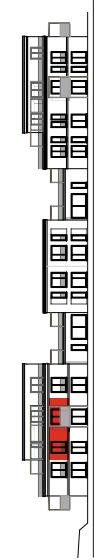



## HAUS 1

### WOHNUNG 06

Geschoss	1. OG
Nutzfläche	96,94 m <sup>2</sup>
Wohnfläche (n. WoFIV)	90,69 m <sup>2</sup>
Diele	5,08 m <sup>2</sup>
Garderobe	7,19 m <sup>2</sup>
Bad / WC	7,34 m <sup>2</sup>
Kind	10,86 m <sup>2</sup>
Kochen	8,19 m <sup>2</sup>
Schlafen	16,97 m <sup>2</sup>
Abstellraum	5,36 m <sup>2</sup>
Wohnen/Essen	23,45 m <sup>2</sup>
Dachterrasse (50%)	6,25 m <sup>2</sup>
Möblierung (inkl., brutto)	37.200 €
<b>Gesamtpreis</b>	<b>695.000 €</b>

Möblierung (inkl., brutto) 37.200 €

**Gesamtpreis** **695.000 €**

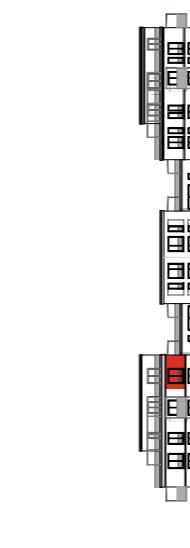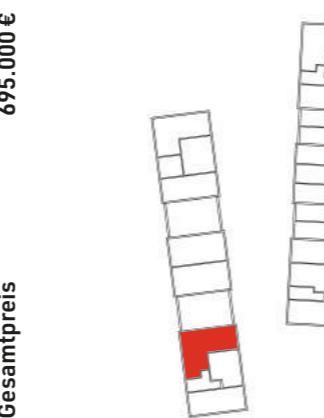




## HAUS 1

### WOHNUNG 07

Geschoss	2. OG
Nutzfläche	169,42 m <sup>2</sup>
Wohnfläche (n. WoFIV)	136,12 m <sup>2</sup>
Abstellraum	5,47 m <sup>2</sup>
Bad/WC	5,89 m <sup>2</sup>
Bad / WC	9,15 m <sup>2</sup>
Büro	10,86 m <sup>2</sup>
Diele	9,86 m <sup>2</sup>
Schlafen	15,13 m <sup>2</sup>
Abstellraum	3,08 m <sup>2</sup>
Wohnen / Essen / Kochen	43,38 m <sup>2</sup>
Dachterrasse (50%)	33,29 m <sup>2</sup>
Möblierung (inkl., brutto)	32.500 €
<b>Gesamtpreis</b>	<b>1.050.000 €</b>

Möblierung (inkl., brutto) 32.500 €

**Gesamtpreis** **1.050.000 €**

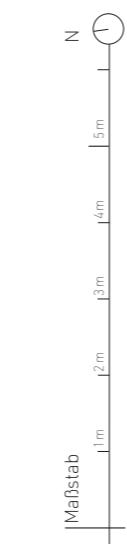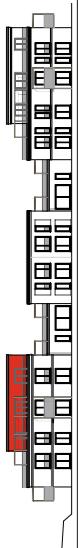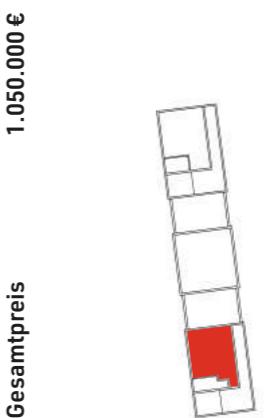




## HAUS 1

### WOHNUNG 08

Geschoss	Nutzfläche	EG
Wohnfläche (n. WoFlV)	94,47 m <sup>2</sup>	
Abstellraum	88,70 m <sup>2</sup>	
Bad / WC	5,75 m <sup>2</sup>	
Diele	6,86 m <sup>2</sup>	
Garderobe	6,21 m <sup>2</sup>	
Kind	3,77 m <sup>2</sup>	
Schlafen	12,89 m <sup>2</sup>	
Wohnen / Essen / Kochen	14,18 m <sup>2</sup>	
	37,11 m <sup>2</sup>	

Terrasse (25%) 1,93 m<sup>2</sup>

Möblierung (inkl., brutto) 39.700 €

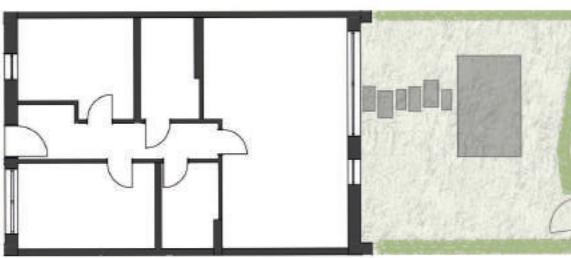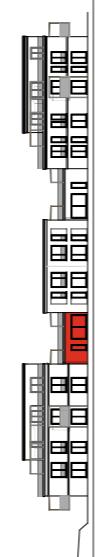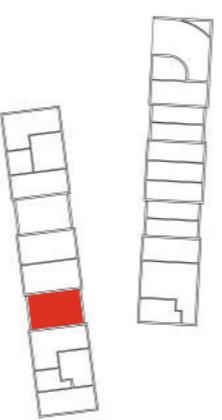**Gesamtpreis** 685.000 €


### HAUS 1

### WOHNUNG 09

Geschoss	Nutzfläche	EG & 1. OG
Wohnfläche (n. WoFlV)	165,55 m <sup>2</sup>	153,53 m <sup>2</sup>
Abstellraum EG	1,59 m <sup>2</sup>	1,59 m <sup>2</sup>
Abstellraum EG	1,42 m <sup>2</sup>	1,42 m <sup>2</sup>
Bad / WC	2,38 m <sup>2</sup>	2,38 m <sup>2</sup>
Garderobe	6,10 m <sup>2</sup>	6,10 m <sup>2</sup>
Kochen	7,74 m <sup>2</sup>	5,59 m <sup>2</sup>
Wohnen / Essen	8,18 m <sup>2</sup>	8,18 m <sup>2</sup>
Abstellraum 1. OG	7,41 m <sup>2</sup>	7,41 m <sup>2</sup>
Bad / WC	9,95 m <sup>2</sup>	9,95 m <sup>2</sup>
Büro	12,32 m <sup>2</sup>	12,32 m <sup>2</sup>
Flur	17,36 m <sup>2</sup>	17,36 m <sup>2</sup>
Kind	16,31 m <sup>2</sup>	16,31 m <sup>2</sup>
Schlafen		



Terrasse (25%) 1,93 m<sup>2</sup>  
Dachterrasse (50%) 6,25 m<sup>2</sup>

Möblierung (inkl., brutto) 42.500 €

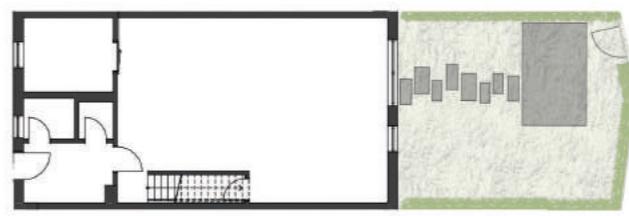**Gesamtpreis** 1.110.000 €

1. Obergeschoss

Erdgeschoss

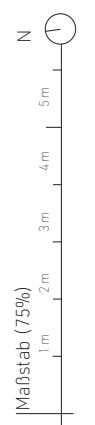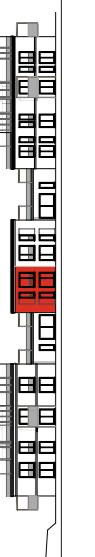

## HAUS 1

### WOHNUNG 10

#### Geschoss


Nutzfläche



Erdgeschoss

**Gesamtpreis**

**1.110.000 €**

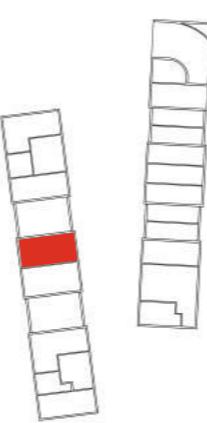

brüderl. | 20

### HAUS 1

### WOHNUNG 11

#### Geschoss



Nutzfläche



Erdgeschoss

**Gesamtpreis**

**685.000 €**

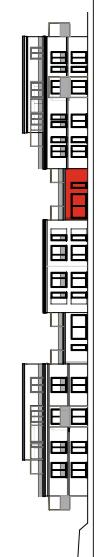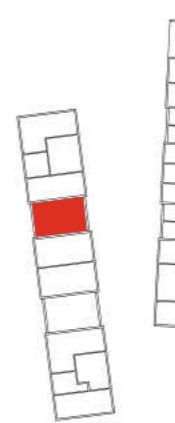

## HAUS 1

### WOHNUNG 12

#### Geschoss

Nutzfläche 68,48 m<sup>2</sup>

Wohnfläche (n. WoFIV) 62,71 m<sup>2</sup>

Bad/WC 7,85 m<sup>2</sup>

Garderobe 6,06 m<sup>2</sup>


Schlafen 15,43 m<sup>2</sup>

Wohnen/Essen/Kochen 31,44 m<sup>2</sup>

Terrasse (25%) 1,93 m<sup>2</sup>

Möblierung (inkl., brutto) 35.600 €

**Gesamtpreis** 495.000 €

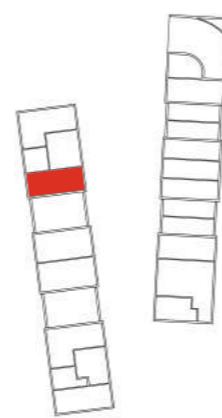

## HAUS 1

### WOHNUNG 13

#### Geschoss

Nutzfläche 61,71 m<sup>2</sup>

Wohnfläche (n. WoFIV) 55,94 m<sup>2</sup>

Abstellraum 3,39 m<sup>2</sup>

Bad/WC 6,11 m<sup>2</sup>

Diele 3,86 m<sup>2</sup>






Schlafen 14,97 m<sup>2</sup>

Wohnen/Essen/Kochen 25,68 m<sup>2</sup>

Terrasse (25%) 1,93 m<sup>2</sup>

Möblierung (inkl., brutto) 35.500 €

**Gesamtpreis** 449.000 €

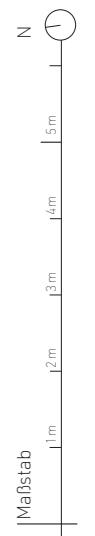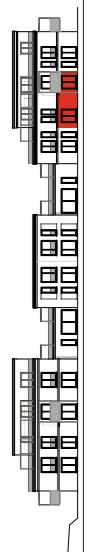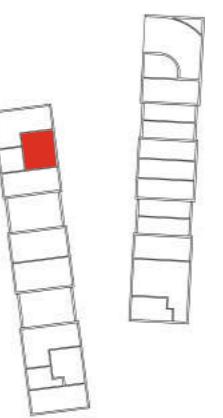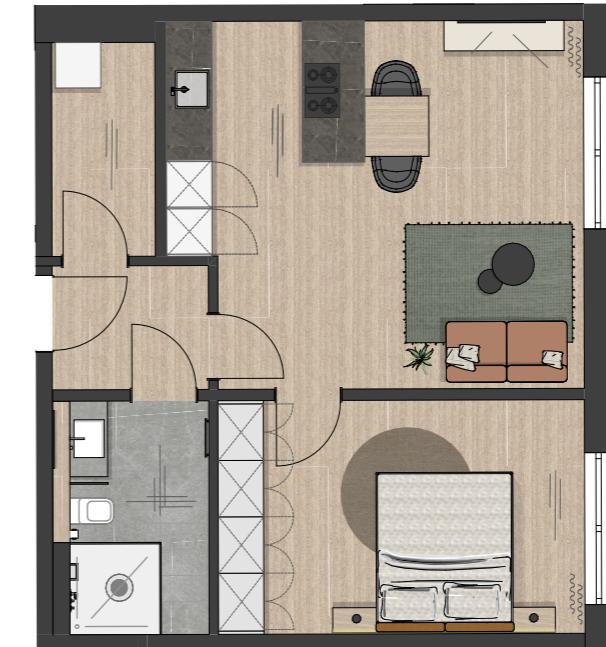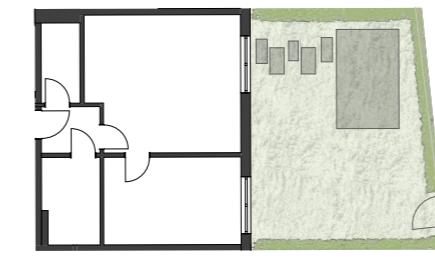


## HAUS 1

### WOHNUNG 14


Geschoss	Nutzfläche	EG
Wohnfläche (n. WoFlV)	82,64 m <sup>2</sup>	76,87 m <sup>2</sup>
Bad/ WC		7,95 m <sup>2</sup>
Büro		8,39 m <sup>2</sup>
Diele		9,89 m <sup>2</sup>
Garderobe		5,85 m <sup>2</sup>
Kochen		8,03 m <sup>2</sup>
Schlafen		15,48 m <sup>2</sup>
Wohnen/ Essen		19,35 m <sup>2</sup>

Terrasse (25%) 1,93 m<sup>2</sup>

Möblierung (inkl., brutto) 36.900 €

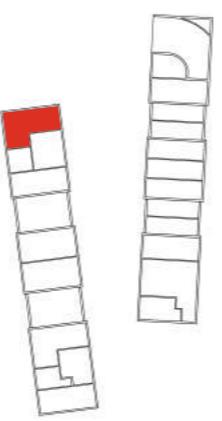**Gesamtpreis** 599.000 €

brüderl. | 24

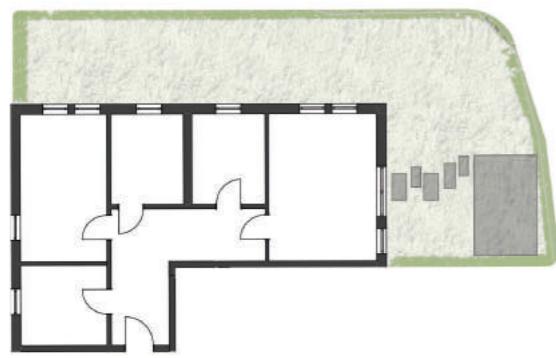



## HAUS 1

### WOHNUNG 15

Geschoss	Nutzfläche	1. OG
Wohnfläche (n. WoFlV)	73,31 m <sup>2</sup>	67,06 m <sup>2</sup>
Bad/ WC		7,99 m <sup>2</sup>
Gard.		9,73 m <sup>2</sup>
Kochen		8,12 m <sup>2</sup>
Schlafen		15,62 m <sup>2</sup>
Wohnen/ Essen		19,35 m <sup>2</sup>

Dachterrasse (50%) 6,25 m<sup>2</sup>

Möblierung (inkl., brutto) 36.900 €

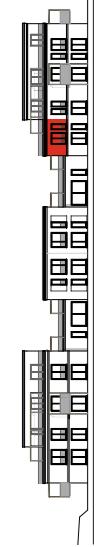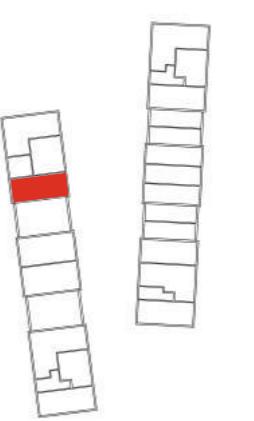**Gesamtpreis** 529.000 €


brüderl. | 25



## HAUS 1

### WOHNUNG 16


Geschoss	1. OG
Nutzfläche	60,01 m <sup>2</sup>
Wohnfläche (n. WoFIV)	57,01 m <sup>2</sup>
Abschlußraum	3,86 m <sup>2</sup>
Bad / WC	6,11 m <sup>2</sup>
Diele	3,39 m <sup>2</sup>
Schlafen	14,97 m <sup>2</sup>
Wohnen/ Essen/ Kochen	25,68 m <sup>2</sup>
Balkon (50%)	3,00 m <sup>2</sup>
Möblierung (inkl., brutto)	35.500 €
<b>Gesamtpreis</b>	<b>449.000 €</b>

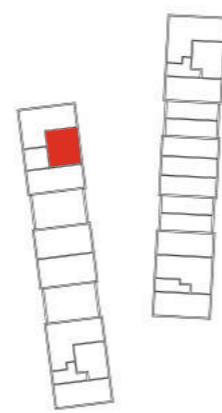

## HAUS 1

### WOHNUNG 17

Geschoss	1. OG
Nutzfläche	83,42 m <sup>2</sup>
Wohnfläche (n. WoFIV)	80,42 m <sup>2</sup>
Abschlußraum	7,95 m <sup>2</sup>
Bad / WC	9,85 m <sup>2</sup>
Büro	9,89 m <sup>2</sup>
Diele	6,87 m <sup>2</sup>
Garderobe	8,03 m <sup>2</sup>
Kochen	15,48 m <sup>2</sup>
Schlafen	19,35 m <sup>2</sup>
Wohnen/ Essen	
Balkon (50%)	3,00 m <sup>2</sup>
Möblierung (inkl., brutto)	36.900 €
<b>Gesamtpreis</b>	<b>625.000 €</b>

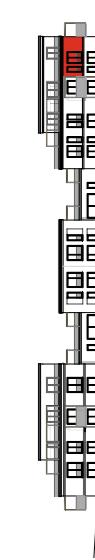

## HAUS 1

### WOHNUNG 18

Geschoss	2. OG
Nutzfläche	171,62 m <sup>2</sup>
Wohnfläche (n. WoFIV)	138,28 m <sup>2</sup>
Abstellraum	2,69 m <sup>2</sup>
Ankleide	11,01 m <sup>2</sup>
Bad / WC	6,60 m <sup>2</sup>
Bad / WC	10,32 m <sup>2</sup>
Diele	10,19 m <sup>2</sup>
Kind	13,71 m <sup>2</sup>
Schlafen	13,42 m <sup>2</sup>
Wohnen/ Essen/ Kochen	37,00 m <sup>2</sup>
Dachterrasse (50%)	33,34 m <sup>2</sup>
Möblierung (inkl., brutto)	37.000 €
<b>Gesamtpreis</b>	<b>1.075.000 €</b>

(inkl. Terrasse (50%))

Möblierung (inkl., brutto)

37.000 €

(inkl. Terrasse (50%))

Möblierung (inkl., brutto)

37.000 €



brüderl. | 28

brüderl. | 28

## HAUS 2


### WOHNUNG 19

Geschoss	EG
Nutzfläche	45,56 m <sup>2</sup>
Wohnfläche (n. WoFIV)	43,06 m <sup>2</sup>
Bad / WC	4,99 m <sup>2</sup>
Garderobe	3,71 m <sup>2</sup>
Kochen	8,47 m <sup>2</sup>
Schlafen	15,45 m <sup>2</sup>
Wohnen	7,94 m <sup>2</sup>
Terrasse (50%)	2,50 m <sup>2</sup>
Möblierung (inkl., brutto)	26.900 €
<b>Gesamtpreis</b>	<b>349.000 €</b>

(inkl. Terrasse (50%))

Möblierung (inkl., brutto)

26.900 €

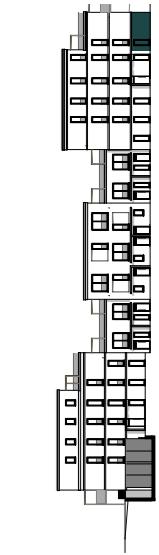

brüderl. | 29

brüderl. | 29

## HAUS 2

### WOHNUNG 20

#### Geschoss


Nutzfläche 138,81 m<sup>2</sup>

Wohnfläche (n. WoFIV)	134,31 m <sup>2</sup>
Bad/WC	9,45 m <sup>2</sup>
Büro	10,53 m <sup>2</sup>
Diele	6,93 m <sup>2</sup>
Garderobe	6,17 m <sup>2</sup>
Schlafen	19,99 m <sup>2</sup>
Abstellraum	22,27 m <sup>2</sup>
Bad/WC	4,81 m <sup>2</sup>
Kind	13,82 m <sup>2</sup>
Wohnen/Essen/Kochen	38,84 m <sup>2</sup>

Terrasse (25%) 1,50 m<sup>2</sup>

Möblierung (inkl., brutto) 42.100 €

**Gesamtpreis** 995.000 €

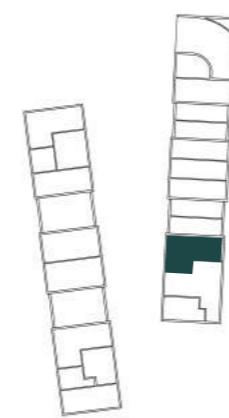

## HAUS 2

### WOHNUNG 21

#### Geschoss



Nutzfläche 66,57 m<sup>2</sup>

Wohnfläche (n. WoFIV)	62,07 m <sup>2</sup>
Bad/WC	7,93 m <sup>2</sup>
Gard.	9,83 m <sup>2</sup>
Kochen	8,04 m <sup>2</sup>
Schlafen	15,45 m <sup>2</sup>
Wohnen/Essen	19,32 m <sup>2</sup>



Terrasse (25%) 1,50 m<sup>2</sup>

Möblierung (inkl., brutto) 36.900 €


**Gesamtpreis** 495.000 €

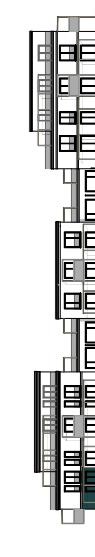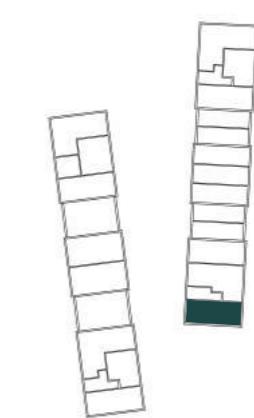

<b>WOHNUNG 22</b>	
<b>Geschoss</b>	
Nutzfläche	79,80 m <sup>2</sup>
Wohnfläche (n. WoFIV)	76,80 m <sup>2</sup>
Abst.	2,15 m <sup>2</sup>
Bad/ WC	5,66 m <sup>2</sup>
Garderobe	6,74 m <sup>2</sup>
Kind	16,46 m <sup>2</sup>
Schlafen	12,12 m <sup>2</sup>
Wohnen/ Essen/ Kochen	30,67 m <sup>2</sup>
Terrasse (50%)	3,00 m <sup>2</sup>
Möblierung (inkl., brutto)	35.000 €
<b>Gesamtpreis</b>	<b>595.000 €</b>

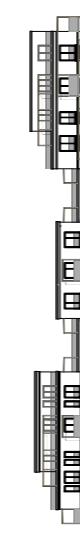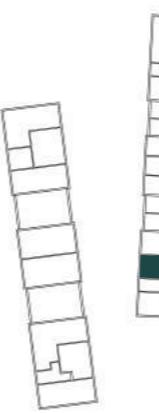



<b>WOHNUNG 23</b>	
<b>Geschoss</b>	
Nutzfläche	66,57 m <sup>2</sup>
Wohnfläche (n. WoFIV)	63,57 m <sup>2</sup>
Abst.	7,93 m <sup>2</sup>
Bad/ WC	9,83 m <sup>2</sup>
Gard.	8,04 m <sup>2</sup>
Kochen	15,45 m <sup>2</sup>
Schlafen	19,32 m <sup>2</sup>
Wohnen/ Essen	
Balkon (50%)	3,00 m <sup>2</sup>
Möblierung (inkl., brutto)	36.900 €
<b>Gesamtpreis</b>	<b>499.000 €</b>

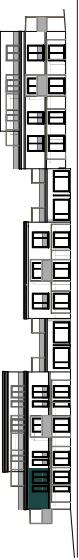

## HAUS 2

### WOHNUNG 24

Geschoss	<b>2. OG</b>
Nutzfläche	53,79 m <sup>2</sup>
Wohnfläche (n. WoFlV)	50,79 m <sup>2</sup>
Abst.	2,15 m <sup>2</sup>
Bad / WC	5,07 m <sup>2</sup>
Diele	4,09 m <sup>2</sup>
Schlafen	12,11 m <sup>2</sup>
Wohnen/ Essen / Kochen	24,37 m <sup>2</sup>
Balkon (50%)	3,00 m <sup>2</sup>
Möblierung (inkl., brutto)	35.500 €
<b>Gesamtpreis</b>	<b>409.000 €</b>

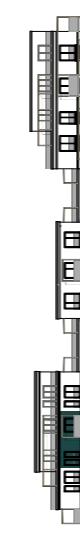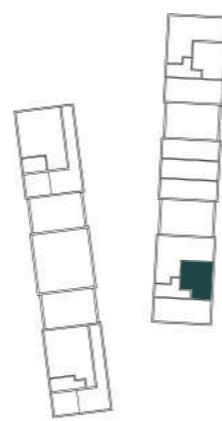

Maßstab 1:100  
N



brüderl. | 34



### HAUS 2

### WOHNUNG 25

Geschoss	<b>2. OG</b>
Nutzfläche	97,27 m <sup>2</sup>
Wohnfläche (n. WoFlV)	91,02 m <sup>2</sup>
Bad / WC	7,48 m <sup>2</sup>
Diele	5,13 m <sup>2</sup>
Garderobe	7,19 m <sup>2</sup>
Kind	10,91 m <sup>2</sup>
Küche	8,34 m <sup>2</sup>
Schlafen	16,96 m <sup>2</sup>
Abstellraum	5,28 m <sup>2</sup>
Wohnen/Essen	23,48 m <sup>2</sup>
Dachterrasse (50%)	6,25 m <sup>2</sup>
Möblierung (inkl., brutto)	37.200 €
<b>Gesamtpreis</b>	<b>699.000 €</b>

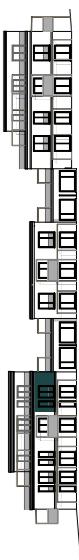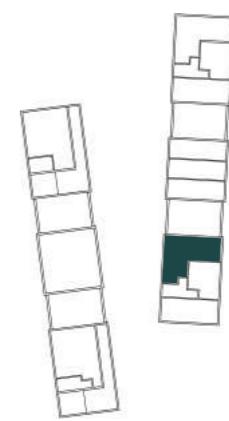

Maßstab 1:100  
N

brüderl. | 35

## HAUS 2

### WOHNUNG 26

Geschoss	<b>3. OG</b>
Nutzfläche	169,55 m <sup>2</sup>
Wohnfläche (n. WoFlV)	136,09 m <sup>2</sup>
Abstellraum	5,47 m <sup>2</sup>
Abstellraum	3,25 m <sup>2</sup>
Bad / WC	8,83 m <sup>2</sup>
Bad / WC	5,80 m <sup>2</sup>
Büro	10,91 m <sup>2</sup>
Diele	9,86 m <sup>2</sup>
Schlafen	15,13 m <sup>2</sup>
Wohnen/ Essen/ Kochen	43,38 m <sup>2</sup>
Dachterrasse (50%)	33,46 m <sup>2</sup>
Möblierung (inkl., brutto)	32.500 €
<b>Gesamtpreis</b>	<b>1.050.000 €</b>




Maßstab (75%) N

## HAUS 2

### WOHNUNG 27

Geschoss	<b>EG &amp; 1. OG</b>
Nutzfläche	88,81 m <sup>2</sup>
Wohnfläche (n. WoFlV)	84,31 m <sup>2</sup>
Garderobe	2,40 m <sup>2</sup>
Kochen/Essen	26,82 m <sup>2</sup>
Abstellraum	11,31 m <sup>2</sup>
Bad / WC	5,20 m <sup>2</sup>
Flur	5,60 m <sup>2</sup>
Schlafen	14,19 m <sup>2</sup>
Wohnen	14,29 m <sup>2</sup>
Terrasse EG (50%)	2,00 m <sup>2</sup>
Terrasse 1. OG (50%)	2,50 m <sup>2</sup>
Möblierung (inkl., brutto)	46.200 €
<b>Gesamtpreis</b>	<b>649.000 €</b>

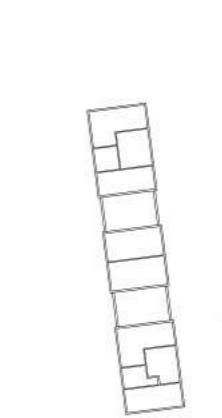

Maßstab N

## HAUS 2

### WOHNUNG 28

#### Geschoss Nutzfläche EG & 1. OG

Wohnfläche (n. WoFlV) 88,82 m<sup>2</sup>

Garderobe 84,32 m<sup>2</sup>

Kochen/Essen 2,40 m<sup>2</sup>

Abstellraum 26,82 m<sup>2</sup>

Bad / WC 11,32 m<sup>2</sup>

Flur 5,20 m<sup>2</sup>

Schlafen 5,60 m<sup>2</sup>

Wohnen 14,19 m<sup>2</sup>

Terrasse EG (50%) 14,29 m<sup>2</sup>


Terrasse 1. OG (50%) 2,00 m<sup>2</sup>

Möblierung (inkl., brutto) 2,50 m<sup>2</sup>


**Gesamtpreis** 46.200 €

**Gesamtpreis** 649.000 €

#### Erdgeschoss

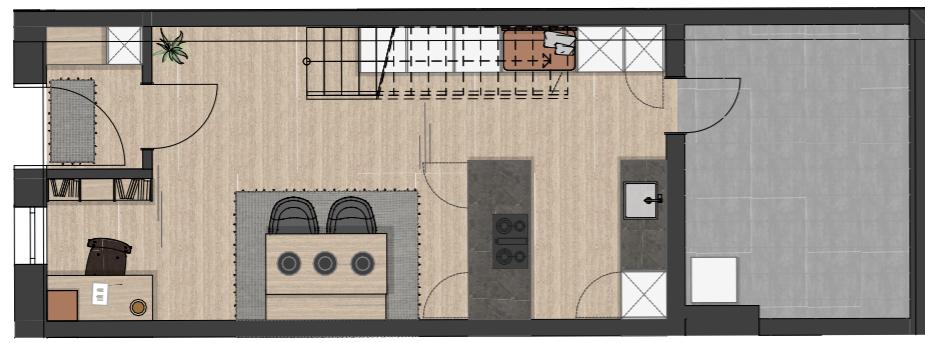

#### 1. Obergeschoss

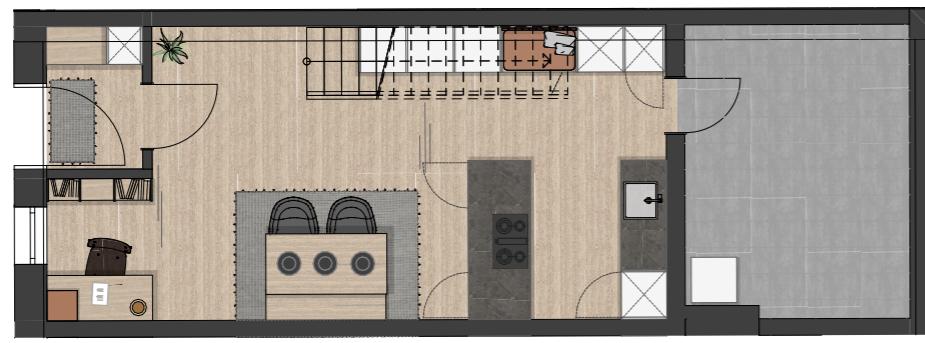

## HAUS 2

### WOHNUNG 29

#### Geschoss Nutzfläche EG & 1. OG & 2. OG

Wohnfläche (n. WoFlV) 152,08 m<sup>2</sup>

Garderobe 145,83 m<sup>2</sup>

Bad / WC 3,39 m<sup>2</sup>

Büro 10,37 m<sup>2</sup>

Diele 6,55 m<sup>2</sup>

Abstellraum 20,72 m<sup>2</sup>

Garderobe 5,45 m<sup>2</sup>

Bad / WC 7,36 m<sup>2</sup>

Flur 6,64 m<sup>2</sup>

Kind 14,28 m<sup>2</sup>

Schlafen 17,09 m<sup>2</sup>


Kind 12,55 m<sup>2</sup>

Wohnen/Essen/Kochen 35,18 m<sup>2</sup>

Dachterrasse (50%) 6,25 m<sup>2</sup>

Möblierung (inkl., brutto) 48.300 €

**Gesamtpreis** 1.075.000 €

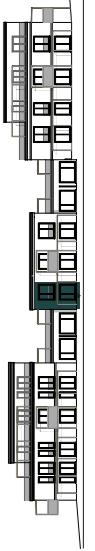

## HAUS 2

### WOHNUNG 30

Geschoss	EG & 1. OG & 2. OG
Nutzfläche	150,54 m <sup>2</sup>
Wohnfläche (n. WoFIV)	144,54 m <sup>2</sup>
Bad/ WC	3,39 m <sup>2</sup>
Büro	10,37 m <sup>2</sup>
Diele	6,55 m <sup>2</sup>
Garderobe	5,45 m <sup>2</sup>
Abstellraum	20,72 m <sup>2</sup>
Bad/ WC	7,36 m <sup>2</sup>
Flur	6,64 m <sup>2</sup>
Kind	14,28 m <sup>2</sup>
Schlafen	17,09 m <sup>2</sup>
Kind	12,36 m <sup>2</sup>
Wohnen/Essen/Kochen	34,33 m <sup>2</sup>
Terrasse (50%)	3,00 m <sup>2</sup>
Balkon (50%)	3,00 m <sup>2</sup>
Möblierung (inkl., brutto)	48.300 €
<b>Gesamtpreis</b>	<b>1.075.000 €</b>

Möblierung (inkl., brutto) 48.300 €

**Gesamtpreis** 1.075.000 €



2. Obergeschoss



1. Obergeschoss



Erdgeschoss



Möblierung (inkl., brutto) 48.300 €

**Gesamtpreis** 1.075.000 €




### WOHNUNG 31

Geschoss	EG & 1. OG & 2. OG
Nutzfläche	152,08 m <sup>2</sup>
Wohnfläche (n. WoFIV)	145,83 m <sup>2</sup>
Bad/ WC	3,39 m <sup>2</sup>
Büro	10,37 m <sup>2</sup>
Diele	6,24 m <sup>2</sup>
Abstellraum	20,72 m <sup>2</sup>
Garderobe	5,45 m <sup>2</sup>
Bad/ WC	7,36 m <sup>2</sup>
Flur	6,64 m <sup>2</sup>
Kind	14,28 m <sup>2</sup>
Schlafen	17,09 m <sup>2</sup>
Kind	12,55 m <sup>2</sup>
Wohnen/Essen/Kochen	35,48 m <sup>2</sup>
Dachterrasse (50%)	6,25 m <sup>2</sup>
Möblierung (inkl., brutto)	48.300 €
<b>Gesamtpreis</b>	<b>1.075.000 €</b>

Möblierung (inkl., brutto) 48.300 €

**Gesamtpreis** 1.075.000 €

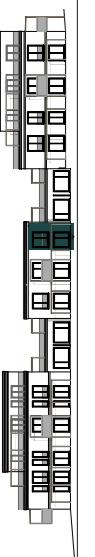

## HAUS 2


### WOHNUNG 32

Geschoss	EG & 1. OG	88,80 m <sup>2</sup>
Nutzfläche		
Wohnfläche (n. WoFlV)	84,30 m <sup>2</sup>	
Garderobe	2,40 m <sup>2</sup>	
Kochen/Essen	26,82 m <sup>2</sup>	
Abstellraum	11,31 m <sup>2</sup>	
Bad / WC	5,20 m <sup>2</sup>	
Flur	5,60 m <sup>2</sup>	
Schlafen	14,18 m <sup>2</sup>	
Wohnen	14,29 m <sup>2</sup>	
Terrasse EG (50%)	2,00 m <sup>2</sup>	
Terrasse 1. OG (50%)	2,50 m <sup>2</sup>	
Möblierung (inkl., brutto)	46.200 €	
<b>Gesamtpreis</b>	<b>649.000 €</b>	

Erdgeschoss



1. Obergeschoss

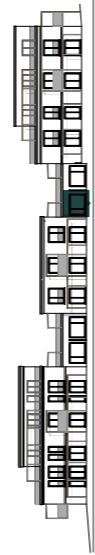


## HAUS 2




### WOHNUNG 33

Geschoss	EG & 1. OG	88,80 m <sup>2</sup>
Nutzfläche		
Wohnfläche (n. WoFlV)	84,30 m <sup>2</sup>	
Garderobe	2,40 m <sup>2</sup>	
Kochen/Essen	26,82 m <sup>2</sup>	
Abstellraum	11,31 m <sup>2</sup>	
Bad / WC	5,20 m <sup>2</sup>	
Flur	5,60 m <sup>2</sup>	
Schlafen	14,18 m <sup>2</sup>	
Wohnen	14,29 m <sup>2</sup>	
Terrasse EG (50%)	2,00 m <sup>2</sup>	
Terrasse 1. OG (50%)	2,50 m <sup>2</sup>	
Möblierung (inkl., brutto)	46.200 €	
<b>Gesamtpreis</b>	<b>649.000 €</b>	

Erdgeschoss

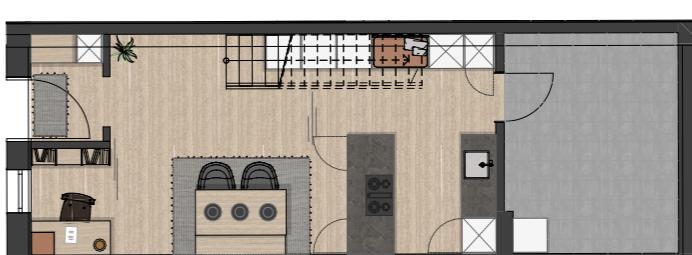

1. Obergeschoss

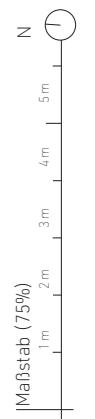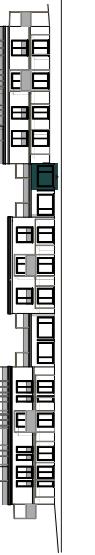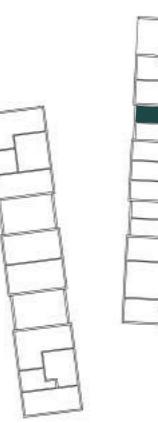

## HAUS 2

### WOHNUNG 34

Geschoss	EG & 1. OG
Nutzfläche	117,25 m <sup>2</sup>
Wohnfläche (n. WoFIV)	114,75 m <sup>2</sup>
Bad/WC	8,27 m <sup>2</sup>
Büro	6,02 m <sup>2</sup>
Diele	7,65 m <sup>2</sup>
Abstellraum	19,07 m <sup>2</sup>
Schlafen	14,22 m <sup>2</sup>
Bad/WC	4,81 m <sup>2</sup>
Kind	15,17 m <sup>2</sup>
Wohnen/ Essen/ Kochen	37,04 m <sup>2</sup>
Terrasse (50%)	2,50 m <sup>2</sup>
Möblierung (inkl., brutto)	41.900 €
<b>Gesamtpreis</b>	<b>875.000 €</b>

Möblierung (inkl., brutto)

2,50 m<sup>2</sup>

Gesamtpreis

875.000 €



Maßstab (75%)

N

brüderl. | 44

## HAUS 2

### WOHNUNG 35


Geschoss	1. OG
Nutzfläche	54,16 m <sup>2</sup>
Wohnfläche (n. WoFIV)	51,16 m <sup>2</sup>
Abst.	2,01 m <sup>2</sup>
Bad/WC	4,88 m <sup>2</sup>
Diele	3,81 m <sup>2</sup>
Schlafen	13,28 m <sup>2</sup>
Wohnen/ Essen/ Kochen	24,18 m <sup>2</sup>
Terrasse (50%)	3,00 m <sup>2</sup>
Möblierung (inkl., brutto)	35.500 €
<b>Gesamtpreis</b>	<b>409.000 €</b>

Möblierung (inkl., brutto)

3,00 m<sup>2</sup>

Gesamtpreis

409.000 €

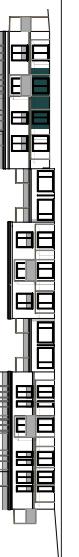

Maßstab

N

brüderl. | 45

## HAUS 2

### WOHNUNG 36

Geschoss	Nutzfläche	1. OG
Wohnfläche (n. WoFlV)	90,31 m <sup>2</sup>	
Bad/ WC	87,31 m <sup>2</sup>	
Büro	7,49 m <sup>2</sup>	
Diele	10,81 m <sup>2</sup>	
Garderobe	3,24 m <sup>2</sup>	
Kochen	7,19 m <sup>2</sup>	
Schlafen	8,29 m <sup>2</sup>	
Abstellraum	16,84 m <sup>2</sup>	
Wohnen/Essen	5,32 m <sup>2</sup>	
	25,13 m <sup>2</sup>	
Terrasse (50%)	3,00 m <sup>2</sup>	
Möblierung (inkl., brutto)	37.200 €	
<b>Gesamtpreis</b>	<b>675.000 €</b>	





brüderl. | 46

### HAUS 2

### WOHNUNG 37


Geschoss	Nutzfläche	2. OG
Wohnfläche (n. WoFlV)	71,85 m <sup>2</sup>	
Bad/ WC	66,23 m <sup>2</sup>	
Gard.	7,79 m <sup>2</sup>	
Kochen	9,77 m <sup>2</sup>	
Schlafen	8,07 m <sup>2</sup>	
Wohnen/ Essen	15,36 m <sup>2</sup>	
Dachterrasse (50%)	19,62 m <sup>2</sup>	
	5,63 m <sup>2</sup>	
Möblierung (inkl., brutto)	36.900 €	
<b>Gesamtpreis</b>	<b>519.000 €</b>	

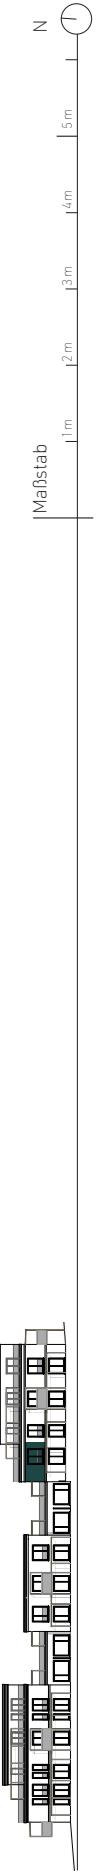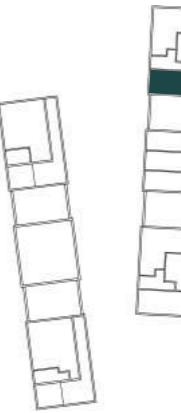

## HAUS 2

### WOHNUNG 38



Geschoss	<b>2. OG</b>
Nutzfläche	54,28 m <sup>2</sup>
Wohnfläche (n. WoFlV)	51,28 m <sup>2</sup>
Abst.	2,13 m <sup>2</sup>
Bad / WC	4,88 m <sup>2</sup>
Diele	3,81 m <sup>2</sup>
Schlafen	13,28 m <sup>2</sup>
Wohnen/ Essen/ Kochen	24,18 m <sup>2</sup>
Balkon (50%)	3,00 m <sup>2</sup>
Möblierung (inkl., brutto)	35.500 €
<b>Gesamtpreis</b>	<b>409.000 €</b>

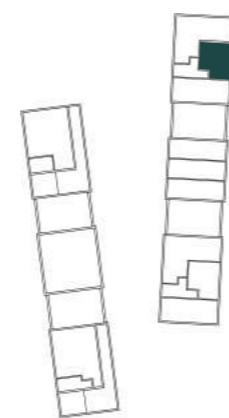

### HAUS 2


### WOHNUNG 39

Geschoss	<b>2. OG</b>
Nutzfläche	89,99 m <sup>2</sup>
Wohnfläche (n. WoFlV)	86,99 m <sup>2</sup>
Abst.	7,32 m <sup>2</sup>
Bad / WC	3,24 m <sup>2</sup>
Diele	7,19 m <sup>2</sup>
Garderobe	10,81 m <sup>2</sup>
Kind	8,11 m <sup>2</sup>
Küche	16,84 m <sup>2</sup>
Schlafen	5,35 m <sup>2</sup>
Abstellraum	25,13 m <sup>2</sup>
Wohnen/Essen/Kochen	
Balkon (50%)	3,00 m <sup>2</sup>
Möblierung (inkl., brutto)	37.200 €
<b>Gesamtpreis</b>	<b>675.000 €</b>

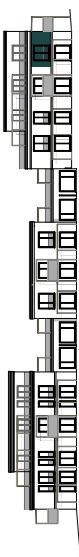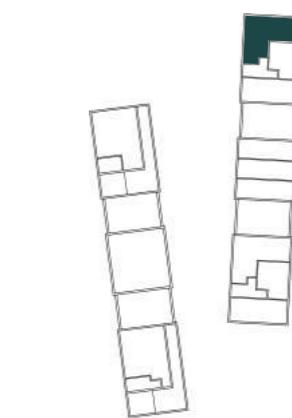

## WOHNUNG 40


Geschoss	3. OG
Nutzfläche	167,44 m <sup>2</sup>
Wohnfläche (n. WoFlV)	135,03 m <sup>2</sup>
Abstellraum	2,98 m <sup>2</sup>
Abstellraum	5,47 m <sup>2</sup>
Bad / WC	5,79 m <sup>2</sup>
Bad / WC	9,29 m <sup>2</sup>
Büro	10,81 m <sup>2</sup>
Diele	9,93 m <sup>2</sup>
Schlafen	15,28 m <sup>2</sup>
Wohnen/ Essen/ Kochen	43,07 m <sup>2</sup>
Dachterrasse (50%)	32,41 m <sup>2</sup>
Möblierung (inkl., brutto)	32.500 €
<b>Gesamtpreis</b>	<b>1.050.000 €</b>

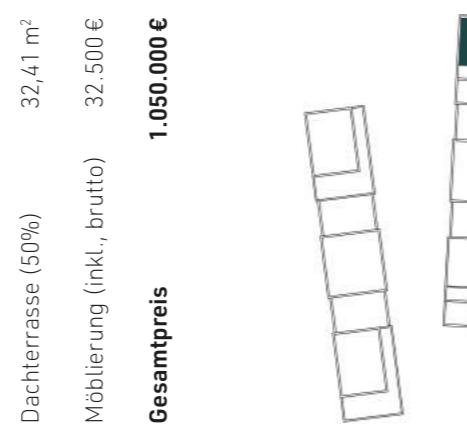

## TIEFGARAGE

mit Kellerabteilen  
& Fahrradraum

## brüderl. | 51

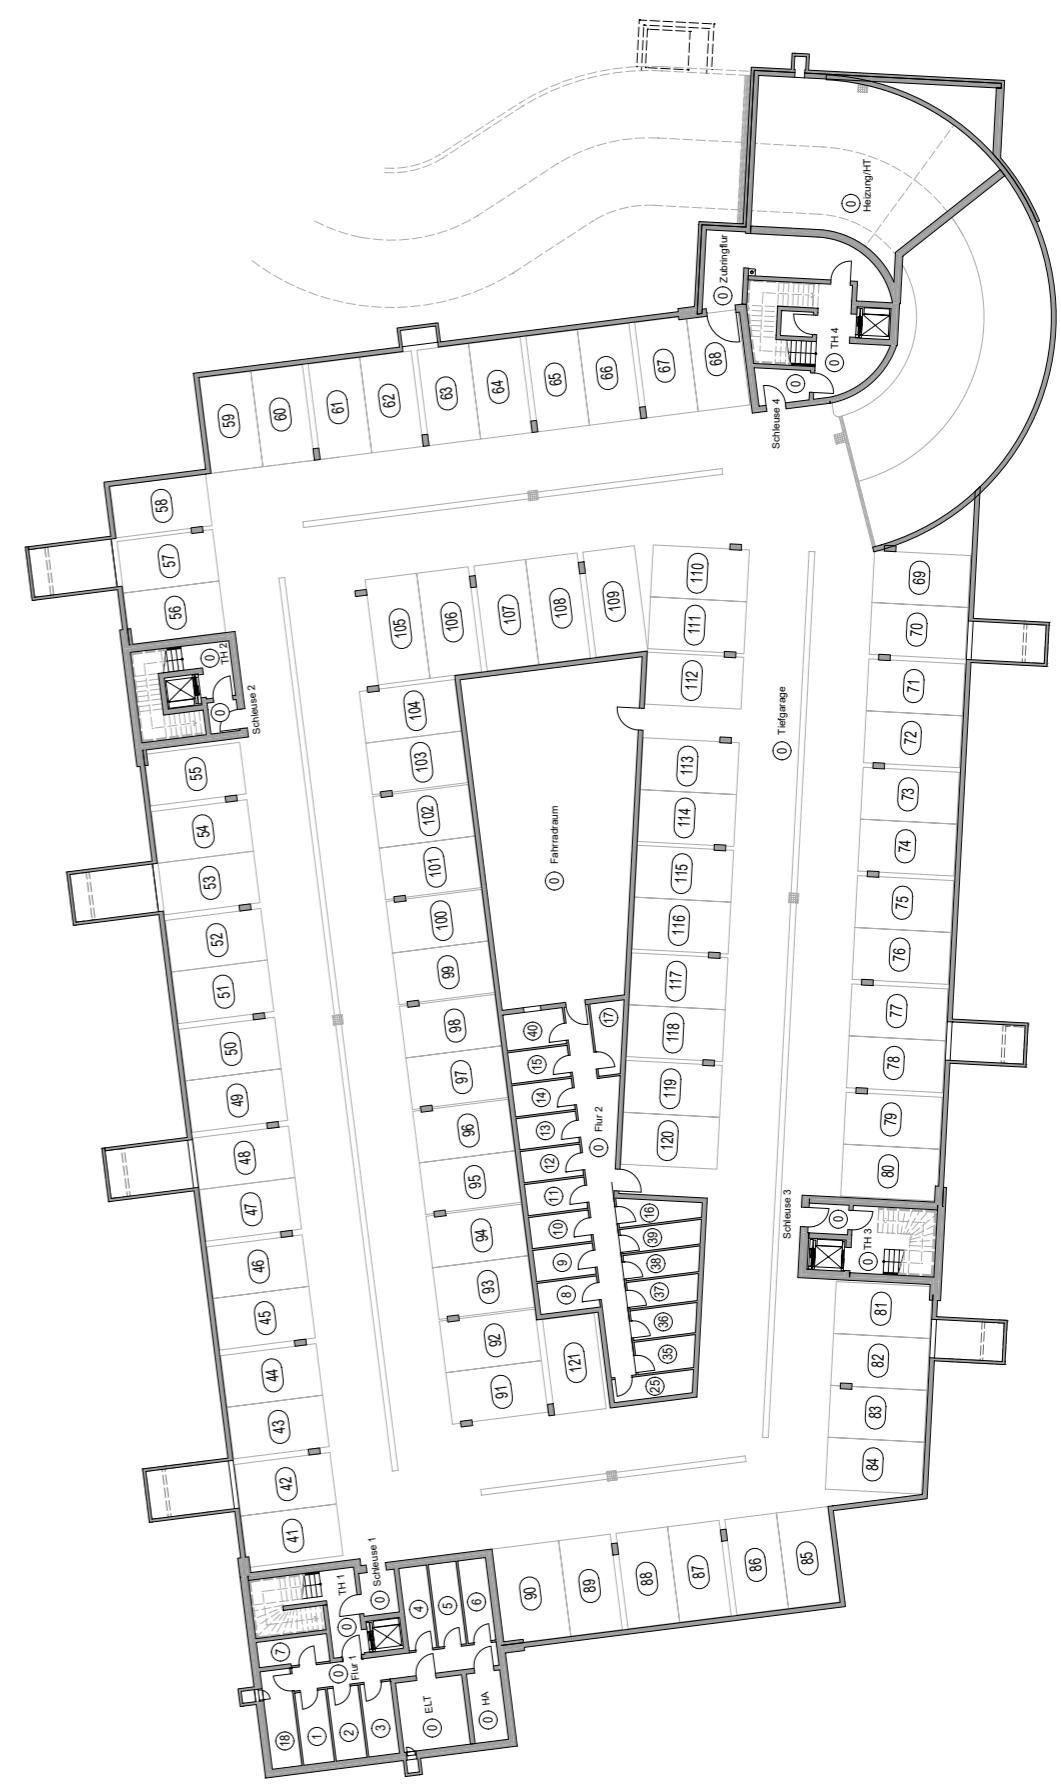

ganz.  
oder  
gar  
nicht.



---

**brüderl.**

Den Grundstein für das heutige Unternehmen legte Georg Brüderl sen. im Jahr 1949 mit seiner Georg Brüderl Bau- und Möbelschreinerei. Heute führen sein Sohn Schorsch und dessen Söhne Georg und Benedikt das Unternehmen, das heute die Bereiche Projektentwicklung, Architektur & Innenarchitektur und Möbel-Manufaktur vereint. Um jeden Tag Großes entstehen zu lassen, müssen die unterschiedlichsten Kompetenzen gebündelt unter einem Dach zusammenkommen. Als Unternehmen alle Leistungen aus einer Hand anzubieten, macht brüderl. nicht nur ganzheitlich, sondern auch ganzheitlich erfolgreich.

# Kontakt

---



**MARTINA MUCK**  
Immobilienfachwirtin

+49 8669-8589-58  
[martina.muck@bruederl.de](mailto:martina.muck@bruederl.de)

**Wir freuen  
uns auf Sie!**

Weitere Infos finden Sie unter:  
[www.bruederl-leben-bad-endorf.de](http://www.bruederl-leben-bad-endorf.de)

**brüderl.**  
Trostberger Straße 13  
83301 Traunreut  
[info@bruederl.de](mailto:info@bruederl.de)  
+49 8669 85 89-0  
[bruederl.de](http://bruederl.de)  
  
@ \_bruederl.\_  
brüderl  
in brüderl.



## IMPRESSUM

Herausgeber:  
brüderl. Vision GmbH  
Trostberger Straße 13  
83301 Traunreut

**Druck & Buchbinderei:**  
Hofmann Druck + Medien  
GmbH & Co. KG  
Trostberger Straße 2  
83301 Traunreut

Buchbinderei W. Obermeier e.K.  
Benzstraße 10  
84056 Rottenburg

2023

## DISCLAIMER

Planstand November 2022 - Änderungen bleiben ausdrücklich vorbehalten. Dieses Exposé dient zur Information und stellt kein vertragliches Angebot dar. Alle Angaben, Darstellungen und Berechnungen wurden mit großer Sorgfalt zusammengestellt, wenngleich für deren Vollständigkeit und Richtigkeit keine Gewähr übernommen werden kann. Einzelne Änderungen bleiben daher vorbehalten. Insbesondere bei technischen Angaben, wie z.B. Wohnungsgrößen, sind Abweichungen möglich. Die Gebäude- bzw. Freiflächenabbildungen und Innenraumvisualisierungen sind Darstellungen aus der Sicht des Illustrators. Eventuell darin enthaltene Möbelungs- und Ausstattungsvorschläge sind beispielhafte Darstellungen, die noch variieren können und nicht Gegenstand der Baubeschreibung sind. Lediglich die in der Baubeschreibung erwähnten Einrichtungs- und Ausstattungsgegenstände sind Bestandteile der Einheiten. Für Art und Umfang der Ausführungen sind alleine die beurkundeten Kaufverträge nebst Anlagen (Baubeschreibung, Lageplan, etc.) verbindlich, nicht die zeichnerische Darstellung in den Grundrissen. Die in diesem Exposé enthaltenen Informationen und Darstellungen entsprechen dem Planstand vom November 2022.



**brüderl.**

ganz. oder gar nicht.